


EEl Pellets - Schemat instalacji 2

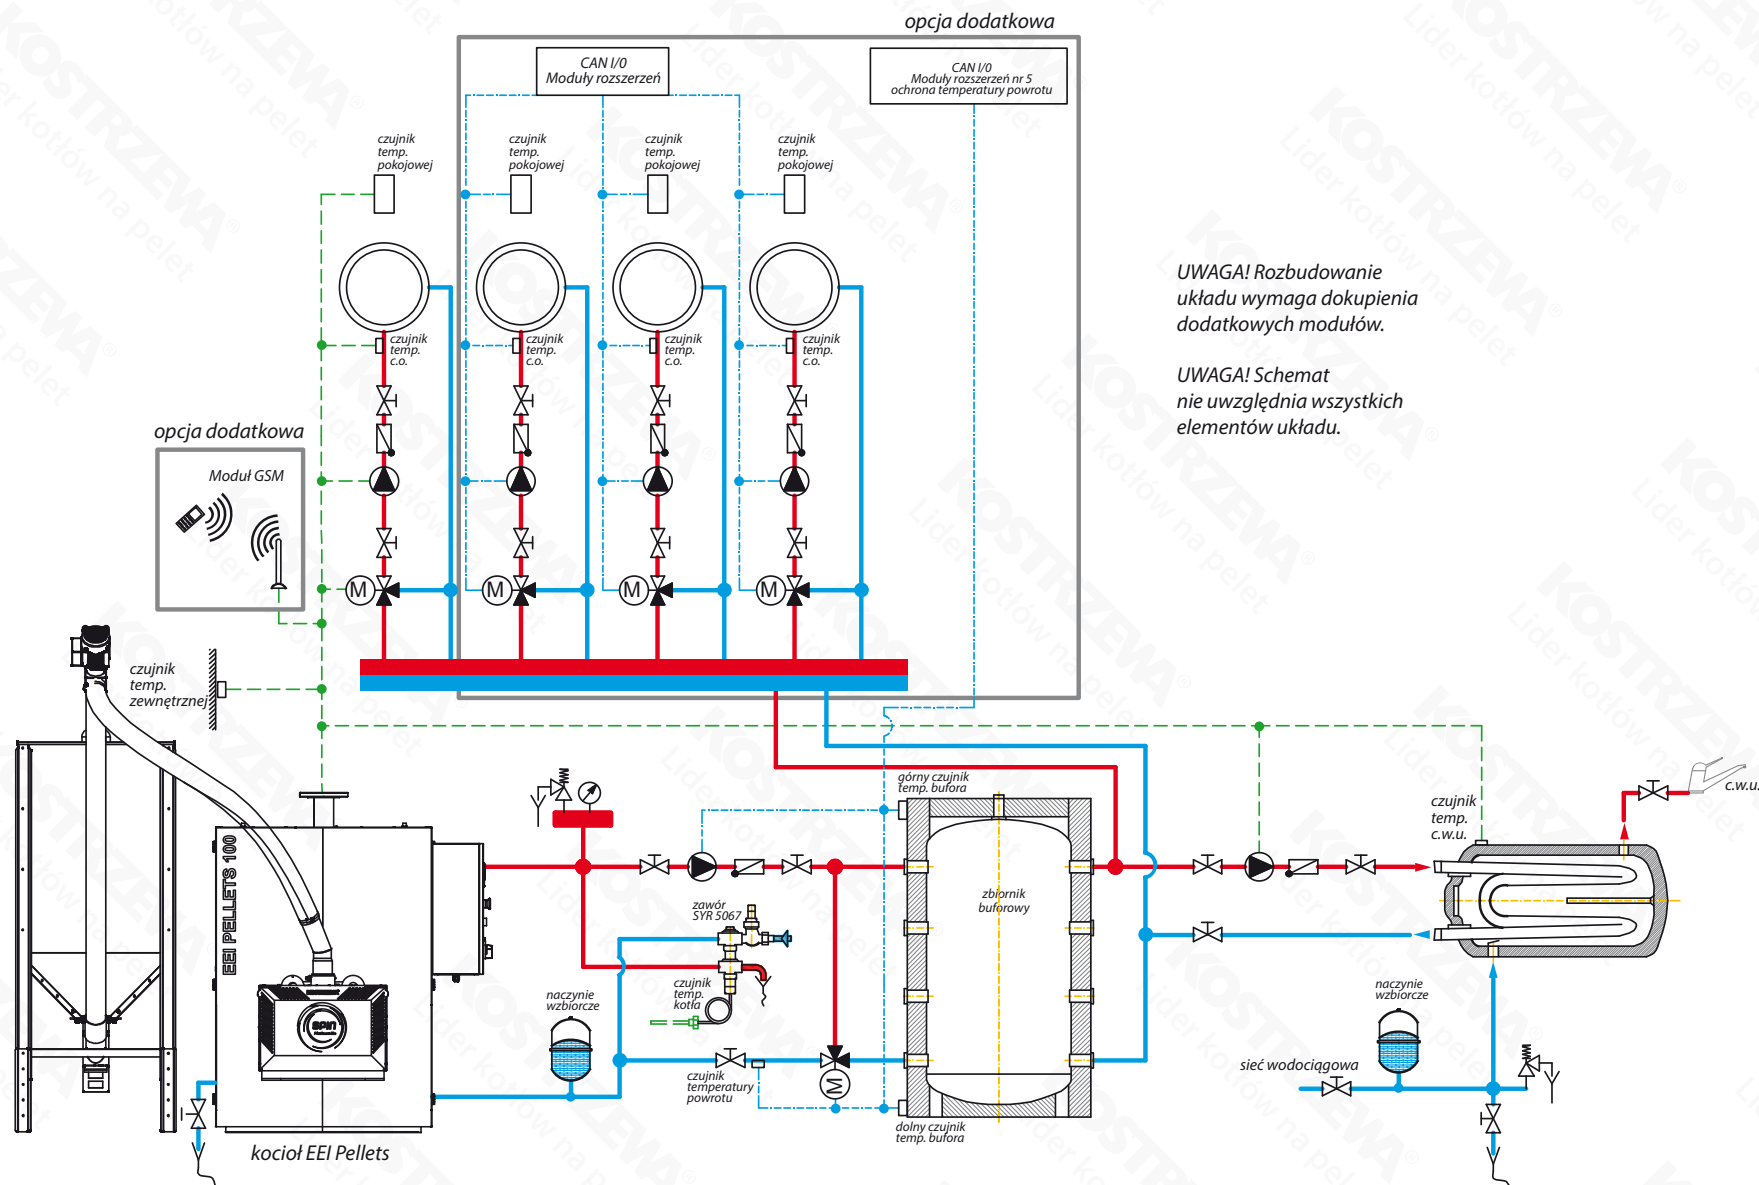

UWAGA! Rozbudowanie układu wymaga dokupienia dodatkowych modułów.

UWAGA! Schemat nie uwzględnia wszystkich elementów układu.